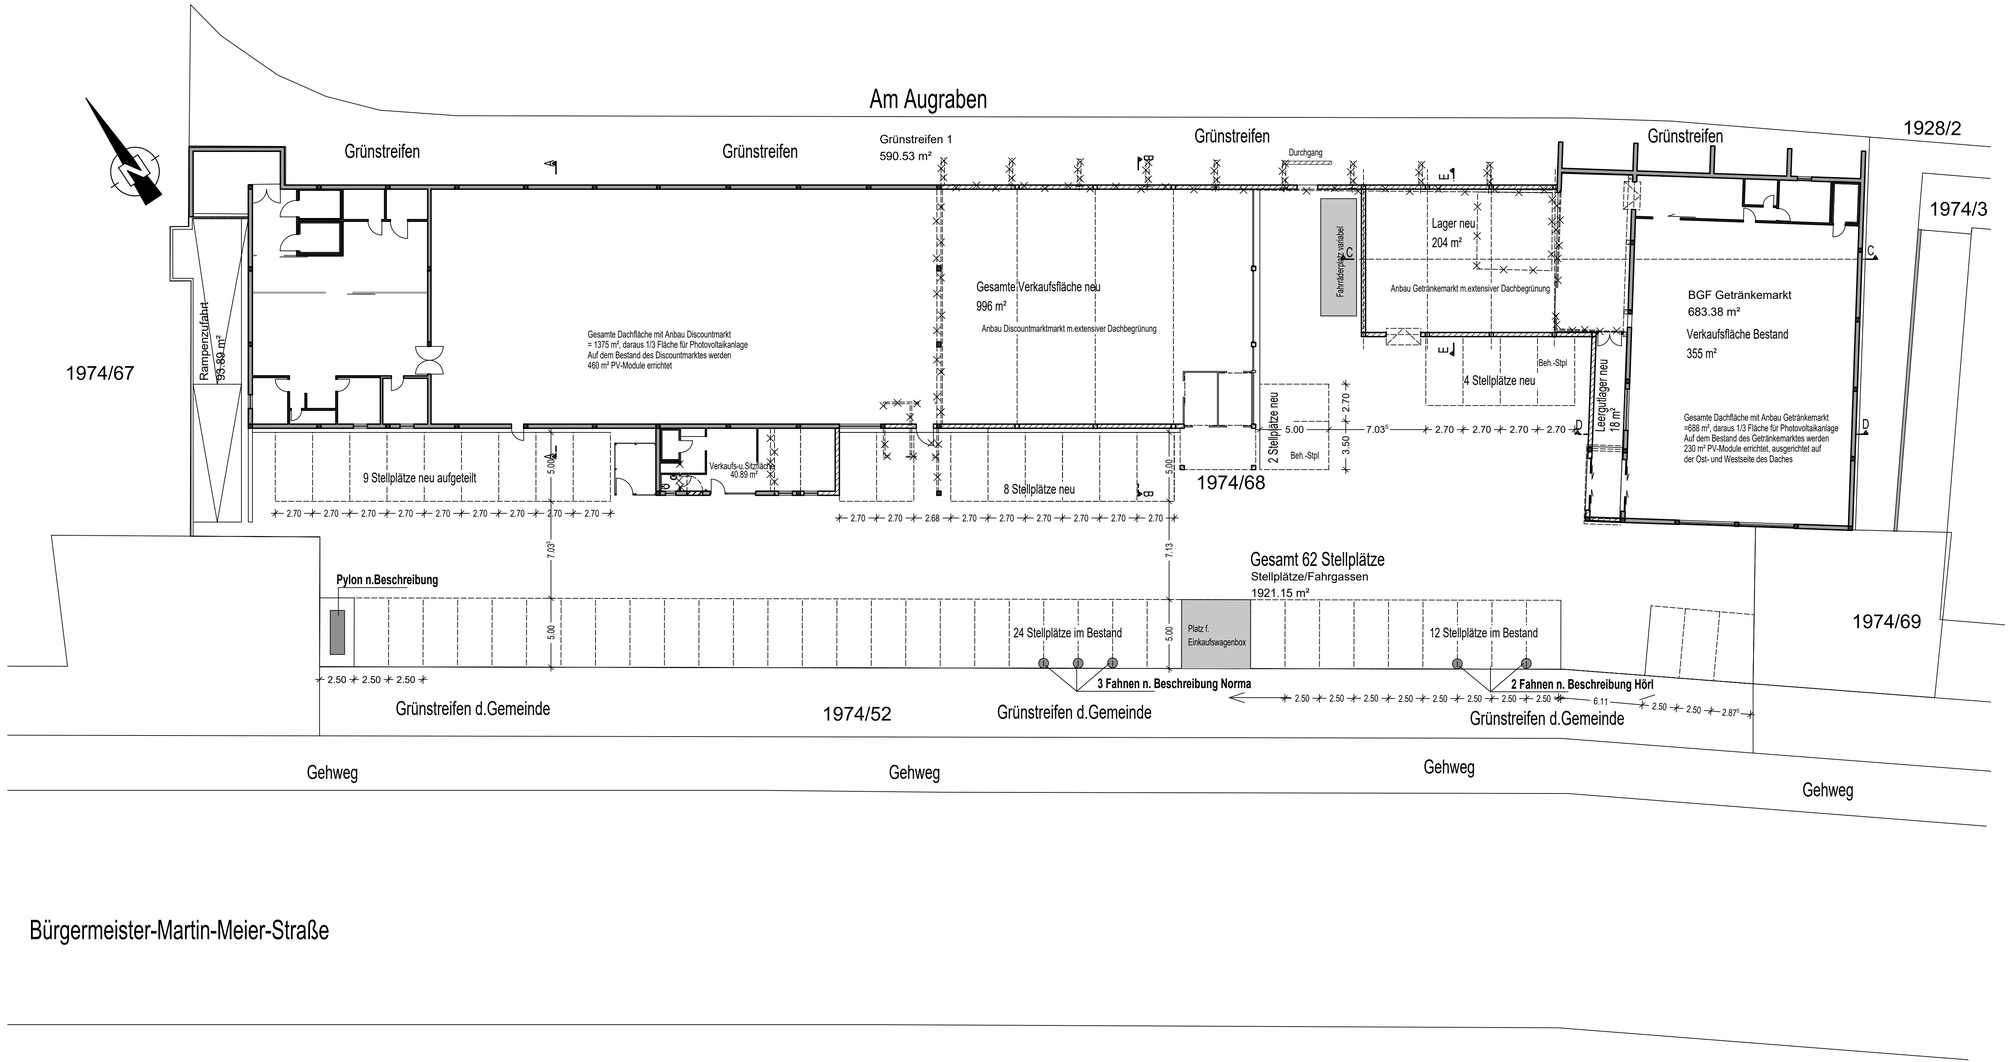

Vorhaben-u.Erschließungsplan

Erweiterung eines Discount- und Getränkemarktes,
sowie eines Imbisses und Antrag auf Werbeanlagen
Fl.Nr.:1974/68, Am Augraben 15/17,
85080 Markt Gaimersheim

BAUHERR, GRUNDEIGENTÜMER

E&P Bauprojektentwicklungs-gesellschaft mbH
Feuchterstraße 5
84556 Kastl

NACHBARN

Fl.Nr.1974/3 Lacny

Fl.Nr.1974/67 Adolf Kuhn GmbH & Co.KG

GRUNDRISS

M 1:200

PLANUNG:

Architekt Dipl.-Ing
Ingo Niller
Münchener Straße 63
84453 Mühldorf a.Inn
Tel: 08631/7818
Fax: 08631/989901
E-mail info@niller-architekturbuero.de

erstellt:
Mühldorf a.Inn den 22.09.2023