

Bebauungsplan Nr. 75

"Kraibergstraße Nordost" nach § 13a BauGB

Der Markt Gaimersheim erlässt gemäß § 2 Abs. 1 und § 9 des Baugesetzbuches (BauGB) i. d. F. der Bekanntmachung vom 3. November 2017 (BGBl. I S. 3634), zuletzt geändert durch Artikel 5 des Gesetzes vom 22. Dezember 2025 (BGBl. 2025 I Nr. 348), Art. 23 der Gemeindeordnung für den Freistaat Bayern (GO) i. d. F. der Bekanntmachung vom 22. August 1998 (GVBl. I S. 796; BayRS 2020-1-1-1), zuletzt geändert durch § 1 des Gesetzes vom 23. Dezember 2025 (GVBl. S. 637), Art 81 Bayerische Bauordnung (BayBO) i. d. F. der Bekanntmachung vom 14. August 2007 (GVBl. S. 588, BayRS 2132-1-B), zuletzt geändert durch die § 6 des Gesetzes vom 26. März 2026 (GVBl. S. 75), der Verordnung über die bauliche Nutzung der Grundstücke (BauNVO) i. d. F. der Bekanntmachung vom 21. November 2017 (BGBl. I S. 3786) zuletzt geändert durch Artikel 2 des Gesetzes vom 3. Juli 2023 (BGBl. 2023 I Nr. 176), der Verordnung über die Ausarbeitung der Bauleitpläne und die Darstellung des Planinhalts (PlanZV 90) vom 18. Dezember 1990 (BGBl. 1991 I S. 58), zuletzt geändert durch Artikel 6 des Gesetzes vom 12. August 2025 (BGBl. 2025 I Nr. 189) die folgende Sätzung:

A Festsetzungen nach § 9 BauGB durch Planzeichen und Text

1 Geltungsbereich

■ Grenze des räumlichen Geltungsbereiches des Änderungsbereiches

2 Art der baulichen Nutzung

WA₀₁ Allgemeines Wohngebiet (§ 4 BauNVO). Die ausnahmsweise zulässigen Nutzungen gem. § 4 Abs. 3 BauNVO sind unzulässig.

3 Maß der baulichen Nutzung

GRZ 0,4 Zulässige Grundflächenzahl (GRZ) nach § 19 BauNVO gem. Planzeichnung als Maximalmaß; hier 0,4

GFZ 0,5 Zulässige Geschossflächenzahl (GFZ) nach § 20 BauNVO gem. Planzeichnung als Maximalmaß; hier 0,5

II Zulässige Anzahl der Vollgeschosse gem. Planzeichnung als Maximalmaß; hier 2 Vollgeschosse. Flächen von Aufenthaltsräumen in anderen Geschossen einschließlich der zu ihnen gehörenden Treppenträume und einschließlich ihrer Umfassungswände sind nicht der Geschossfläche zuzurechnen.

FOK EG_{max} Bestand / Neu Maximal zulässige Höhe der Oberkante des Fertigfußbodens im Erdgeschoss im Bestand (FOK EG_{max} Bestand), Diese darf bei Um- bzw. Ersatzbauten um max. 0,3 m angehoben werden.

Bei unbebauten Grundstücken darf die Höhe der Oberkante des Fertigfußbodens im Erdgeschoss (FOK EG_{max} Neu) max. 0,5m über der Oberkante der angrenzenden öffentlichen Bestandsstraße an der dort höchsten Stelle des Baugrundstücks an der Grundstücksgrenze betragen.

Die Höhe der Oberkante des Fertigfußbodens im Erdgeschoss bei Um-, Ersatz- bzw. Neubauten darf ausnahmsweise überschritten werden.

WH_{max} 7,0 m Maximale Wandhöhe (WH) ab FOK EG in Meter gem. Nutzungsschablone; hier 7,0 Meter

FH_{max} 11,5 m Maximale Firsthöhe (FH) ab FOK EG in Meter gem. Nutzungsschablone; hier 11,5 Meter bis zum Gebäudefirst bzw. bis zum höchsten Punkt des Daches. Bei Gebäuden mit Pultdach gilt als Firsthöhe die höhere Außenwand.

4 Bauweise, Baugrenzen

o offene Bauweise. Abstandsflächen sind nach Art. 6 BayBO in der bei Antragstellung jeweils gültigen Fassung zu ermitteln und nachzuweisen.



Einzel- und Doppelhäuser zulässig

■ Baugrenzen; Untergeordnete bauliche Anlagen wie Fahrradabstellplätze, Müllhäusern, Wärmepumpen sowie verfahrensfreie Vorhaben nach der Bayerischen Bauordnung sind bis zu einer maximalen Grundfläche von 10 m² auch außerhalb der Baugrenzen zulässig. Stellplätze, Carports, Garagen und Tiefgaragen sind innerhalb und außerhalb der überbaubaren Flächen zulässig.

5 Weitere planungsrechtliche Festsetzungen durch Text

Be- und Eingrünung von Stellplatzanlagen und Abstände zur öffentlichen Verkehrsfläche

Garagen müssen zur öffentlichen Verkehrsfläche bei direkter Zufahrt einen Stauraum von mindestens 5 m und bei seitlicher Anordnung einen Abstand von mindestens 3 m einhalten.

Für Stellplätze, Garagen, Carports oder sonstige befestigte Flächen müssen versiegelte Flächen entlang der öffentlichen Straßenverkehrsfläche nach maximal 9 l/m durch mindestens 6 l/m Grünfläche mit einer Tiefe von mindestens 3 m unterbrochen werden. Die Grünfläche ist mit Bäumen wie gemäß der Artenliste in den Hinweisen zu bepflanzen. Qualität: Hochstamm StU 20 - 25 cm.

Auf den Baugrundstücken sind oberirdische, nicht überdachte Stellplätze sowie Zufahrten in wasser- und luftdurchlässigen Materialien für Oberfläche (z. B. Rasenpflaster, Schotterrassen o.ä.) und Unterbau auszubilden.

Werden Stellplätze, Garagen und Carports direkt von der öffentlichen Straßenverkehrsfläche angefahren, ist spätestens nach jedem dritten Stellplatz bzw. jeder dritten Zufahrt eine 3 m breite und 3 m tiefe Grünfläche anzulegen. Die Grünfläche ist mit Bäumen wie gemäß der Artenliste 1 in den Hinweisen zu bepflanzen. Qualität: Hochstamm StU 20 – 25 cm.

Stellplatzanlagen, die mehr als 4 Stellplätze umfassen, sind mit maximal einer Zufahrt von der öffentlichen Verkehrsfläche zu erschließen und müssen von dieser durch einen mindestens 1,25 m breiten zu begrünenden Grundstückstreifen getrennt sein. Stellplatzanlagen sind mit Bäumen in offenen Baumscheiben oder Baumgraben zu überstellen (siehe Hinweise Pflanzempfehlungen). Je 4 Fahrzeuge ist ein Baum zu pflanzen. Für jeden Baum ist ein mindestens 6 m² großer Pflanzraum oder ein durchwurzelbarer Raum von mind. 12 m³ mit Substrat herzustellen. Qualität: Hochstamm StU 18 – 20 cm.

B Örtliche Bauvorschriften durch Planzeichen und Text

1 Dachform

DN 0-45° Maximal zulässige Dachneigung (DN) in Grad; hier 0 - 45°; damit grundsätzlich FD zulässig?

2 Weitere örtliche Bauvorschriften durch Text

Dachgestaltung

Hauptgebäude mit geeigneten Dächern sind mit durchgehender Firstlinie über die Längsseite des Hauptgebäudes auszubilden. Auch Garagen/ Carports und Nebenanlagen müssen eine durchgehende Firstlinie haben. Mit dem Hauptgebäude direkt verbundene Anbauten (z.B. Wintergärten) dürfen vom Hauptgebäude abweichende Dachformen haben; Pultdach bis zur für das jeweilige Baufeld zulässigen maximalen Dachneigung oder Flachdach.

Garagen, Carports und Nebengebäude dürfen gegenüber dem Hauptgebäude in abweichender bis zur für das jeweilige Baufeld zulässigen maximalen Dachneigung oder als Flachdach ausgeführt werden. Grenzständig aneinander gebaute Garagen, Carports und Nebenanlagen müssen dabei in gleicher Höhe, Dachform und -neigung zusammengebaut werden.

Flache und bis 15° flach geneigte Dächer von Haupt- und Nebengebäuden, Carports, Garagen sowie Tiefgaragenabfahrten sind ab 10m² Dachfläche - ausgenommen Flächen für technische Dachaufbauten - bei einer Substratschicht von mindestens 8 cm mit Gräsern, bodendeckenden Gehölzen und Wildkräutern zu bepflanzen und so zu unterhalten. Ausnahmen für Anlagen zur Gewinnung von Solarenergie können zugelassen werden.

Anlagen zur Gewinnung regenerativer Energie

Aufgeständerte Dachanlagen sind unter folgende Voraussetzungen zulässig:
1. bei flachen, bzw. bis 20° geneigten Dächern bis zu einer Neigung von 30° der Anlage gegenüber der Horizontalen
2. bei Dachneigungen über 20° bis max. 10° der Anlage gegenüber der geeigneten Dachfläche.

Gestaltung von Stellplätzen und Zufahrten sowie Tiefgaragen

Stellplätze für PKW und Fahrräder sind gem. den Satzungen des Marktes Gaimersheim in der bei Antragstellung jeweils gültigen Fassung zu ermitteln und auf den Grundstücken nachzuweisen.

Stellplätze und deren Zufahrten sind inkl. Unterbau versickerungsfähig mit Abflussbeiwert < oder gleich 0,7 auszuführen. Eine Einleitung von Oberflächenwasser aus diesen Anlagen in die öffentliche Kanalisation ist unzulässig.

Tiefgaragen sind mit einer durchwurzelbaren Bodenschicht von mindestens 0,2 m Dicke zu überdecken. Tiefgaragen mit einer Mindestüberdeckung von 0,8 m müssen bei der Ermittlung der Grundfläche (GRZ) nicht mit angerechnet werden.

Einfriedungen und Hecken

Als Einfriedungen sind nur Hecken aus heimischen Gehölzen sowie senkrechte Holzlattenzäune, Metall- oder Maschendrahtzäune mit min. 10 cm Bodenabstand zulässig. Entlang der straßenseitigen Grundstücksgrenzen sind Einfriedungen mit einer maximalen Höhe von 1,0 m zulässig. Blickdichte Zäune, Mauern und Gabionen sind unzulässig. Ausnahmsweise können blickdichte Einfriedungen als Maßnahme des nachweislich erforderlichen aktiven Schallschutzes zugelassen werden.

Oberflächen- und Niederschlagswasser

Oberflächen- und Niederschlagswasser ist auf den jeweiligen Baugrundstücken örtlich zu versickern oder - sofern dies nachweislich nicht möglich ist - hydraulisch gedrosselt in die örtliche Kanalisation einzuleiten. Die Einleitung von Grund-, Drän- und Quellwasser ist nicht zulässig.

Abgrabungen und Anschüttungen

Abgrabungen, Anschüttungen und Geländemodellierungen sind nur zulässig, sofern sie für die Angleichung von Geländeversätzen (z.B. bei benachbarten Grundstücken) sowie zur Anböschung im Bereich von notwendigen Zufahrten erforderlich sind. Die Freilegung von Kellergeschossen ist nicht zulässig.

Teilweise Abgrabungen können ausnahmsweise zugelassen werden, sofern sie für den Zweck der Nutzbarmachung und Belichtung von notwendigen Aufenthaltsräumen in Untergeschossen erforderlich sind.

C Hinweise und nachrichtliche Übernahmen

1 Planzeichen

— Flurstücksgrenze und -nummer
— Gewässer, Bestand
— Gebäude / Nebengebäude, Bestand
— Bushaltestelle, Bestand
— Bemaßung in Meter

2 Pflanzempfehlungen

Private Grünflächen sind zu mindestens 20% mit folgenden Bäumen und Sträuchern zu begrünen:

Bäume (außer Obstbäume):

Feldahorn	Acer campestre	Hasel	Corylus avellana
Burgenahorn	Acer monspessulanum	Besen-Ginster	Cytisus scoparius
Spitzahorn	Acer platanoides	Faulbaum	Frangula alnus
Bergahorn	Acer pseudoplatanus	Deutscher Ginster	Genista germanica
Ess-Kastanie	Castanea sativa	Gewöhnliche Stechpalme	Ilex aquifolium
Hainbuche	Carpinus betulus	Liguster	Ligustrum vulgare
Zweigiffliger Weißdorn	Crataegus laevigata	Rote Heckenkirsche	Lonicera xylosteum
Eingriffliger Weißdorn	Crataegus monogyna	Echte Mispel	Mespilus germanica
Walnuss	Juglans regia	Schlehe	Prunus spinosa
Holz-Apfel	Malus sylvestris	Alpen-Johannisbeere	Ribes alpinum
Stein-Weißel	Prunus mahaleb	Feld-Rose	Rosa agrestis
Vogelkirsche	Prunus avium	Kriechende Rose	Rosa arvensis
Traubenkirsche	Prunus padus	Hundsrose	Rosa canina
Wild-Birne	Pyrus pyraeaster	Hecken-Rose	Rosa corymbifera
Traubeneiche	Quercus petraea	Blaugrüne Rose	Rosa dumalis
Stieleiche	Quercus robur	Essig-Rose	Rosa gallica
Kreuzdorn	Rhamnus cathartica	Zimt-Rose	Rosa majalis
Silberweide	Salix alba	Raublätrige Rose	Rosa marginata
Salweide	Salix caprea	Kleinblütige Rose	Rosa micrantha
Grau-Weide	Salix cinerea	Falsch Filz-Rose	Rosa pseudocabriuscula
Purpur-Weide	Salix purpurea	Weinrose	Rosa rubiginosa
Gewöhnliche Mehlsbeere	Sorbus aria	Bibernell-Rose	Rosa spinosissima
Echte Eberesche	Sorbus aucuparia	Filz-Rose	Rosa tomentosa
Winterlinde	Tilia cordata	Ohrrchen-Weide	Salix aurita
Feldulme	Ulmus minor	Salweide	Salix caprea
		Purpur-Weide	Salix purpurea
		Korb-Weide	Salix viminalis

Sträucher:

Feldahorn	Acer campestre	Schwarzer Holunder
Berberitze	Berberis vulgaris	Traubenholunder
Hainbuche	Carpinus betulus	Eibe
Kornelkirsche	Cornus mas	Wolliger Schneeball
Roter Hartnagel	Cornus sanguinea	Wasser-Schneeball

Für öffentliche Straßen und Parkplätze sind vorrangig folgende Bäume zu verwenden:

Feldahorn	Acer campestre
Burgenahorn	Acer monspessulanum
Spitzahorn 'Allershausen'	Acer platanoides 'Allershausen'
Spitzahorn 'Cleveland'	Acer platanoides 'Cleveland'
Purpur-Erle	Alnus x spaethii
Hainbuche	Carpinus betulus
Südllicher Zürgelbaum	Celtis australis
Baumhasel	Corylus columna
Lederblättriger Weißdorn	Crataegus x lavallei 'Carrierei'
Blumenesche	Fraxinus ornus
Hopfenbuche	Ostrya carpinifolia
Horhnblättrige Platane	Platanus x acerifolia (x hispanica)
Traubenkirsche 'Schloss Tiefurt'	Prunus padus 'Schloss Tiefurt'
Zerreiche	Quercus cerris
Ungarische Eiche	Quercus frainetto
Traubeneiche	Quercus petraea
Mehlsbeere 'Magnifica'	Sorbus aria 'Magnifica'
Thüringische Säulenhmehlsbeere	Sorbus x thuringiaca 'Fastigiata'
Silberlinde 'Brabant'	Tilia tomentosa 'Brabant'
Stadt-Ulme	Ulmus x hybr. 'Lobel'

3 Weitere Hinweise durch Text

Altlasten und Bodenschutz

Sollten bei Erdarbeiten künstliche Auffüllungen, Altablagerungen oder Böden mit erhöhtem Schadstoffgehalt angetroffen werden, ist umgehend das zuständige Landratsamt zu verständigen. Bodenaushub (getrennt nach Ober- und Unterboden) hat möglichst im Baugebiet zu verbleiben und ist dort wieder zu verwenden. Überschüssiges Bodenmaterial ist einer sachgerechten Nutzung zuzuführen.

Artenschutz

Grundsätzlich sind bei Arbeiten im Plangebiet artenschutzrechtliche Belange nach § 44 BNatSchG zu berücksichtigen (Tötungs- und Verletzungsverbot, Störungs- und Schädigungsverbot). Bei der Baufeldfreimachung, Gebäudeabriss und Gehölzfällungen sind darüber hinaus die allgemeinen Schutzzeiten nach § 39 BNatSchG zu beachten (keine Durchführung zwischen 1. März bis 30. September).

Bodendenkmäler

Etwalge Funde von Bodendenkmälern sind gemäß Art. 8 Abs. 1+2 BayDSchG unverzüglich der Unteren Denkmalschutzbehörde oder dem Landesamt für Denkmalpflege anzuzeigen.

Feuerwehr

Der Löschwasserbedarf ist über die zentrale Wasserversorgung sicherzustellen. Nach den technischen Regeln des DVGW-Arbeitsblatt W405 ist in Wohngebieten eine Bereitstellung von mindestens 800 l/min über zwei Stunden erforderlich. Das Hydrantennetz ist nach den technischen Regeln des DVGW Arbeitsblatt W 331 auszubauen. Hydranten sind im Abstand von ca. 100 m zu situieren. Die Hinweise der Richtlinie über Flächen für die Feuerwehr sind zu beachten.

Klimaschutz

Aus Gründen des Klima- und Ressourcenschutzes wird die Verwendung ökologisch verträglicher Baumaterialien empfohlen. Im Weiteren soll die Trenn- und Wiederverwertbarkeit verbauter Materialien beim künftigen Rückbau besonders beachtet werden. Es wird empfohlen, Anlagen zur Gewinnung von regenerativen Energien auf den Dachflächen zu installieren.

Immissionsschutz

Luftwärmepumpen sind so zu errichten und zu betreiben, dass an den nächstgelegenen Baugrenzen oder Wohngebäuden Beurteilungspegel von 37 dB(A) nicht überschritten werden. Dies kann vor allem durch eine schalltechnisch günstige Aufstellung oder Schalldämmung der Lüftungsaggregate erreicht werden. Bei Dimensionierung und Ausführung von Schalldämmkulissen und Schalldämpfern ist grundsätzlich sicherzustellen, dass die Geräusche nach Schalldämpfern keine Tönhaltigkeit aufweisen und insbesondere auch im tieffrequenten Bereich unter 90 Hz ausreichend schalldämpfende Eigenschaften aufweisen.

Bestandsleitungen

Bei sämtlichen Baumaßnahmen im Plangebiet sind die Bestandsleitungen zu beachten.

Kabeltrassen

Die Trassen unterirdischer Versorgungsleitungen sind von Bepflanzung freizuhalten, da sonst die Betriebssicherheit und Reparaturmöglichkeit eingeschränkt werden. Bäume und tiefwurzelnde Sträucher dürfen aus Gründen des Baumschutzes (DIN 18920) bis zu einem Abstand von 2,5 m zur Trassenachse gepflanzt werden. Wird dieser Abstand unterschritten, so sind geeignete Schutzmaßnahmen durchzuführen.

Das "Merkblatt zum Schutz der Verteilungsanlagen" und die "Sicherheitshinweise für Arbeiten in der Nähe von Kabel-, Gas- und Freileitungen" der Bayernwerk Netz GmbH sind zu beachten.

Die Schutzzonenbereiche von Niederspannungsfreileitungen sind einzuhalten. Diese betragen in der Regel beiderseits jeweils 8 m zur Leitungssachse.

D Verfahrensvermerke

- Der Markt Gaimersheim hat in der Sitzung am 18.01.2023 den Bebauungsplan Nr. 75 "Kraibergstraße Nordost" im Verfahren nach §13a BauGB beschlossen. Der Beschluss wurde am 30.03.2023 ortsüblich bekanntgemacht.
- Der Entwurf des Bebauungsplans in der Fassung vom 15.10.2025 wurde gemäß § 3 Abs. 2 BauGB in der Zeit vom 06.11.2025 bis 05.12.2025 öffentlich ausgelegt.
- Zum Entwurf des Bebauungsplans in der Fassung vom 15.10.2025 wurden die Behörden und sonstigen Träger öffentlicher Belange gemäß § 4 Abs. 2 BauGB in der Zeit vom 30.10.2025 bis 01.12.2025 beteiligt.
- Der Markt Gaimersheim hat mit Beschluss des Gemeinderats vom 18.03.2026 den Bebauungsplan gemäß § 10 Abs. 1 BauGB in der Fassung vom 18.03.2026 als Satzung beschlossen.

Markt Gaimersheim, den 02.04.2026

Andrea Mickel - 1. Bürgermeisterin

Ausgefertigt


Markt Gaimersheim, den 02.04.2026

Andrea Mickel - 1. Bürgermeisterin


- Der Satzungsbeschluss zum Bebauungsplan wurde am 02.04.2026 gemäß § 10 Abs. 3 Halbsatz 2 BauGB ortsüblich bekannt gemacht. Der Bebauungsplan mit Begründung wird seit diesem Tag zu den ortsüblichen Dienststunden in der Gemeinde zu jedermanns Einsicht bereitgehalten und über dessen Inhalt auf Verlangen Auskunft gegeben. Der Bebauungsplan ist damit in Kraft getreten. Auf die Rechtsfolgen des § 44 Abs. 3 Satz 1 und 2 sowie Abs. 4 BauGB und die §§ 215 und 215 BauGB wurde in der Bekanntmachung hingewiesen.

Markt Gaimersheim, den 02.04.2026

Andrea Mickel - 1. Bürgermeisterin

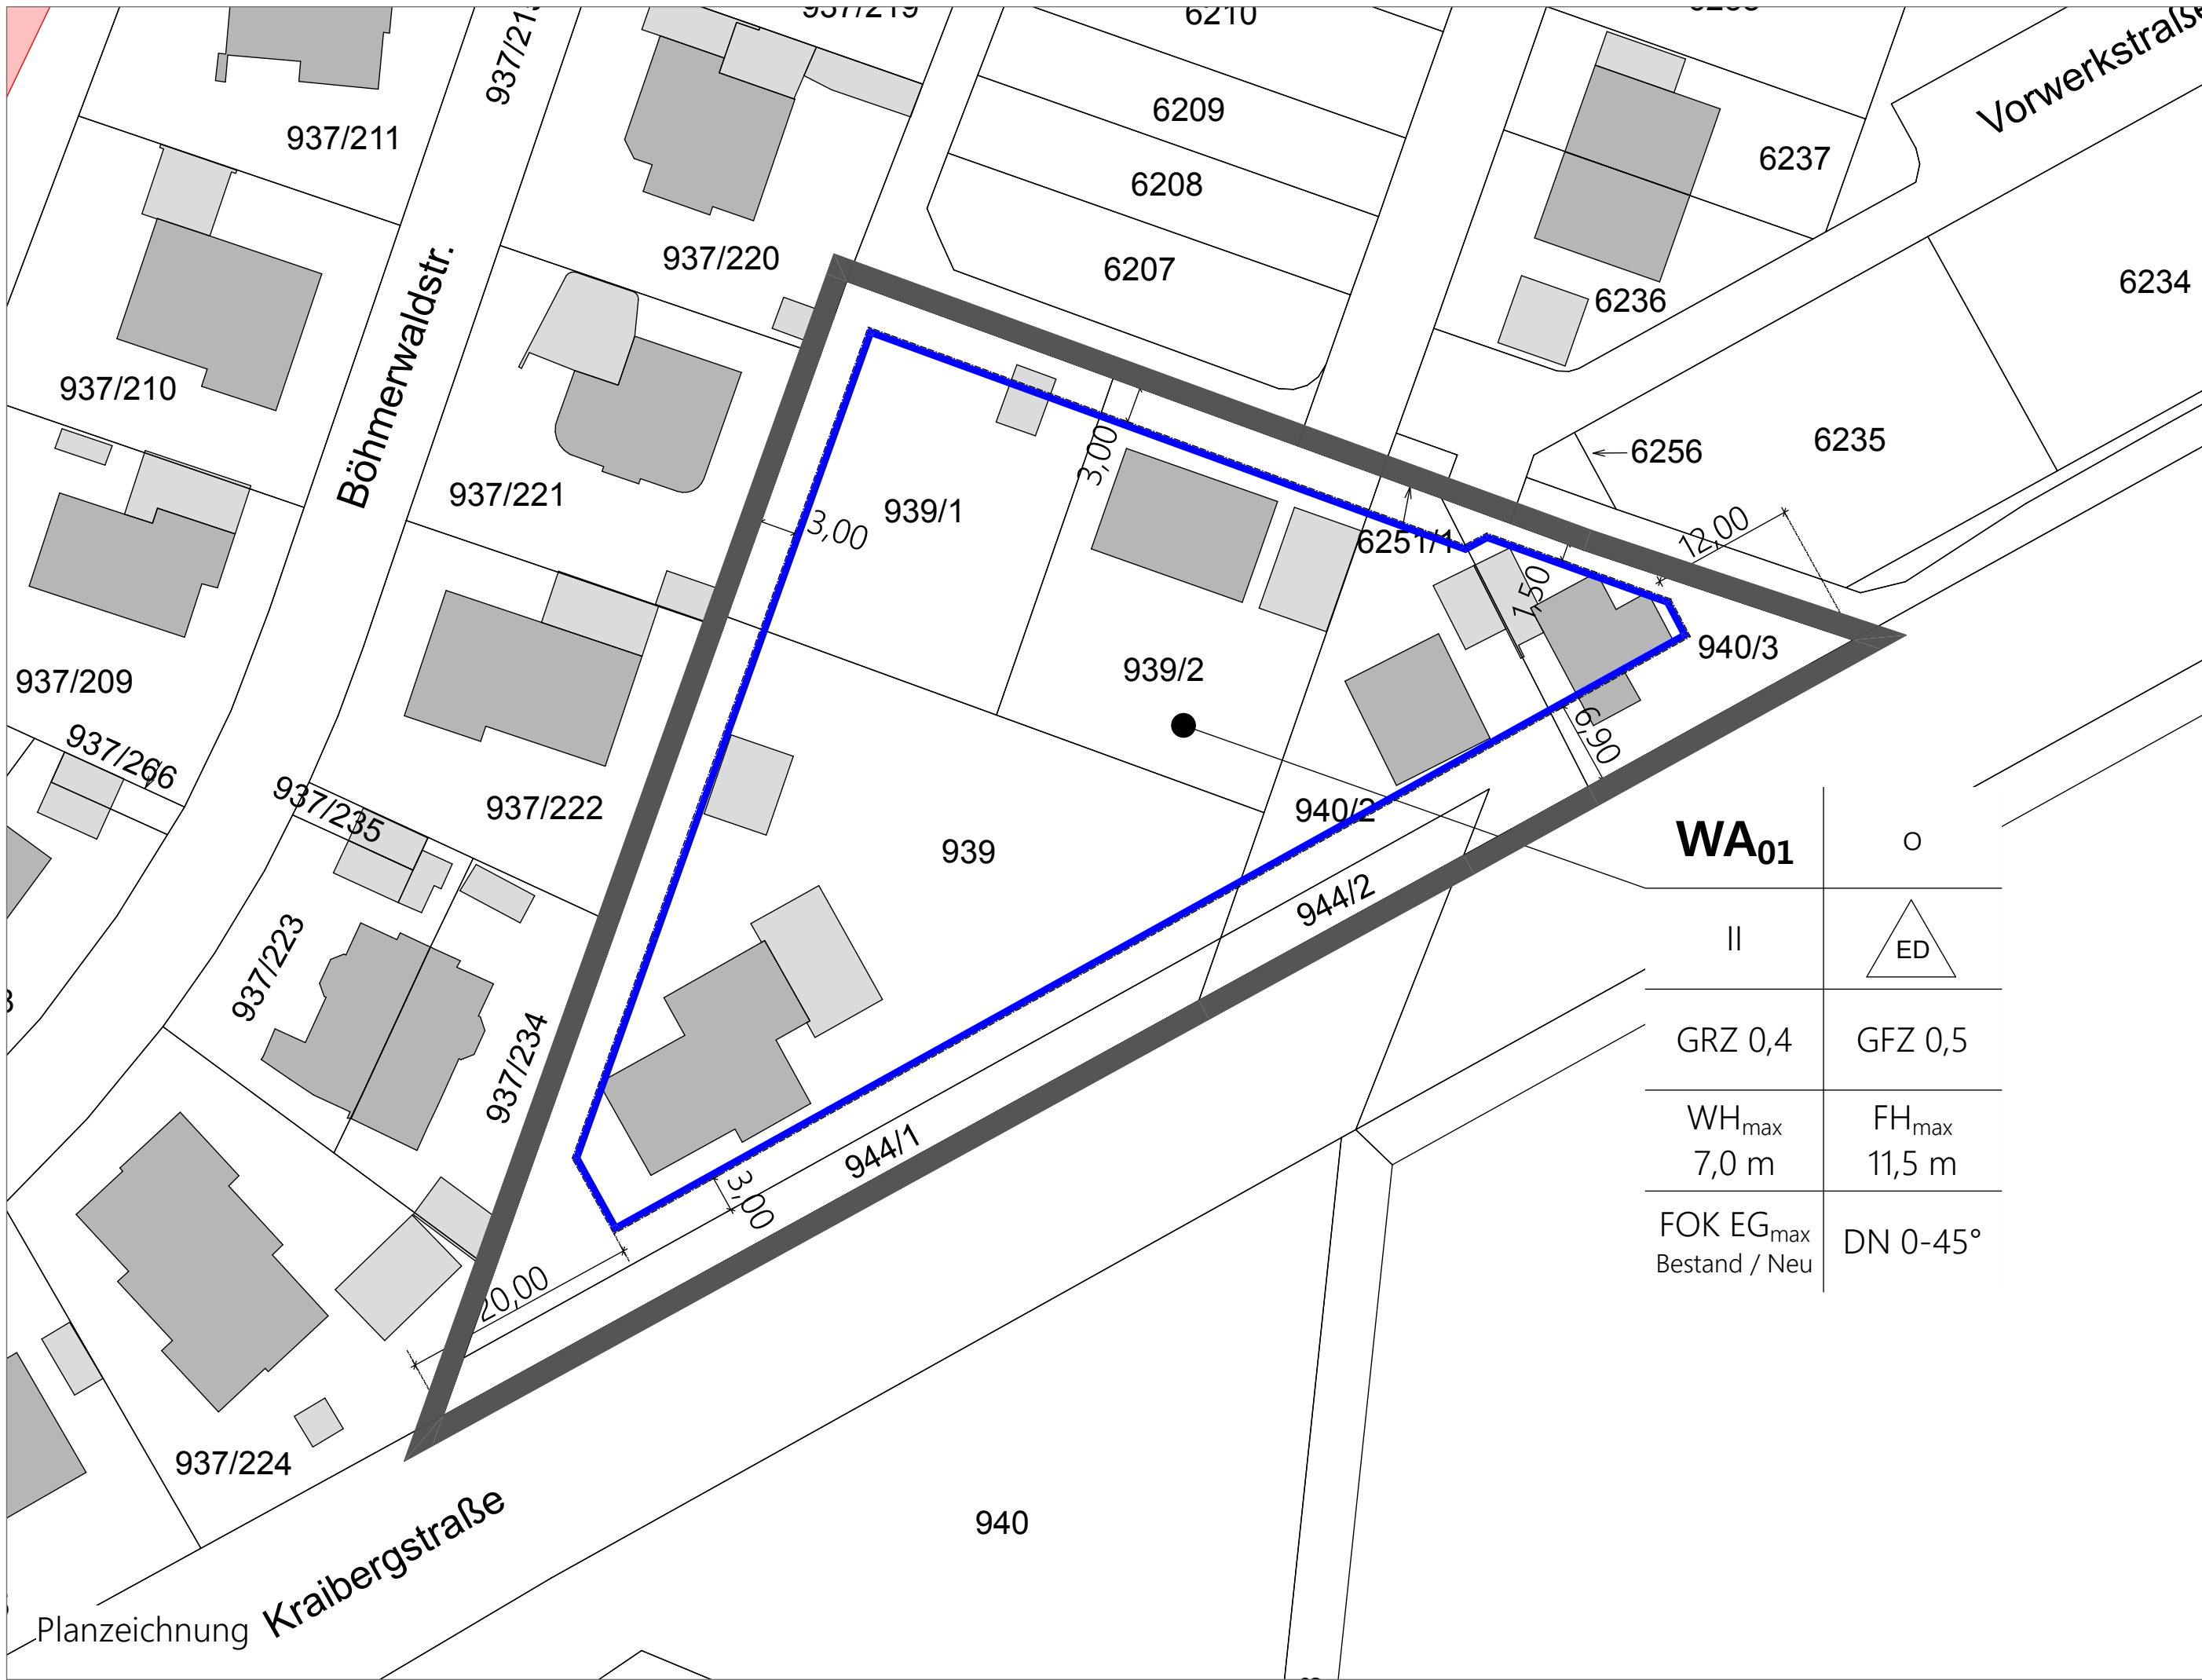

WA₀₁	O
II	
GRZ 0,4	GFZ 0,5
WH _{max} 7,0 m	FH _{max} 11,5 m
FOK EG _{max} Bestand / Neu	DN 0-45°

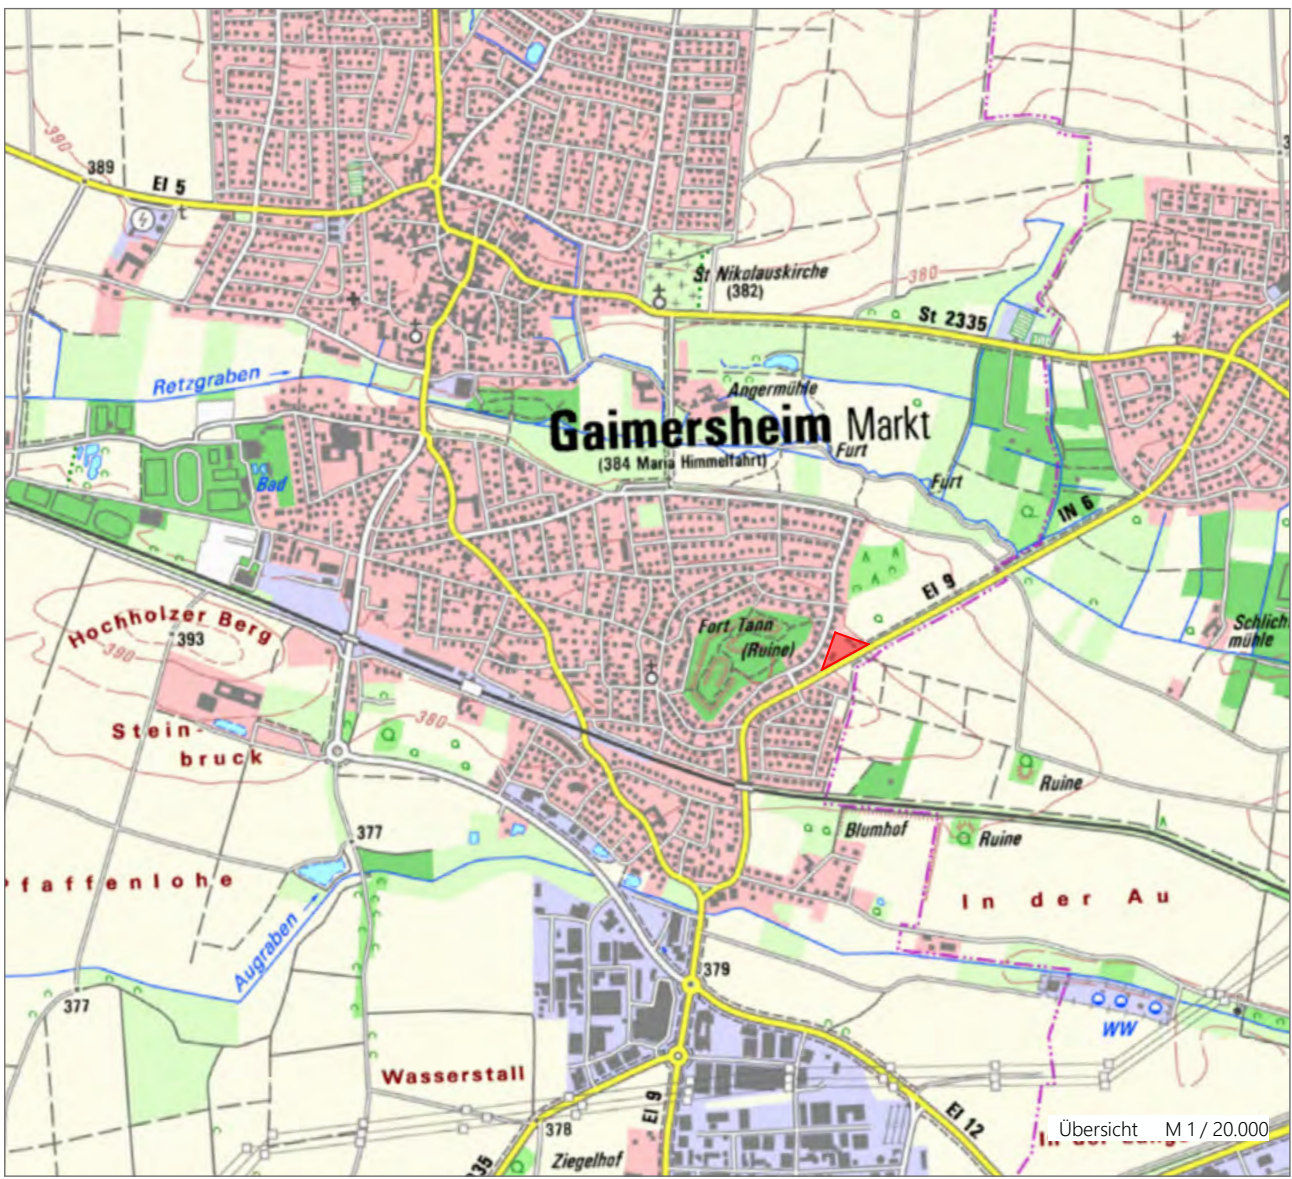

Markt Gaimersheim



Bebauungsplan Nr. 75

"Kraibergstraße Nordost" nach § 13a BauGB

M 1/500

raumsequenz	Datum	18.03.2026
donaustraße 38	Plan / Index	
87700 Memmingen	Bearbeitet	sh
t. +49 8331 96 22 30 4	Projekt	GA02
www.raumsequenz.de	Grundlage	DFK/Vermessung 09/25